

COMUNE DI PINO TORINESE

Area RA 16

PIANO DI RECUPERO CON RISTRUTTURAZIONE URBANISTICA

(art.13 comma 3 lettera e L.R. 56/77)


TETTI GARIGLIO - STRADA VICINALE DELLA BERRA

Proprietà: **Sig.ra Caterina Gariglio**
residente in Torino corso Vittorio Emanuele II, 159
C.F.: GRGCRN43B60L219X


Sig. Francesco Rossa
residente in Torino corso Vittorio Emanuele II, 159
C.F.: RSSFNC48H20H727P

Progetto: Arch. FRANCO FUSARI
via sant'Anselmo 29 C 10125 Torino
email: fra.fusari@gmail.com
C.F.: FSR FNC 44H13 L219M
Iscr. Albo Architetti di Torino n° 586
tel. 348 6051079

scala	data	oggetto
1:5000 1:1500	giugno 2021	ESTRATTO DI P.R.G. ESTRATTO CATASTALE
tavola 01	revisione 00	
data revisione -		

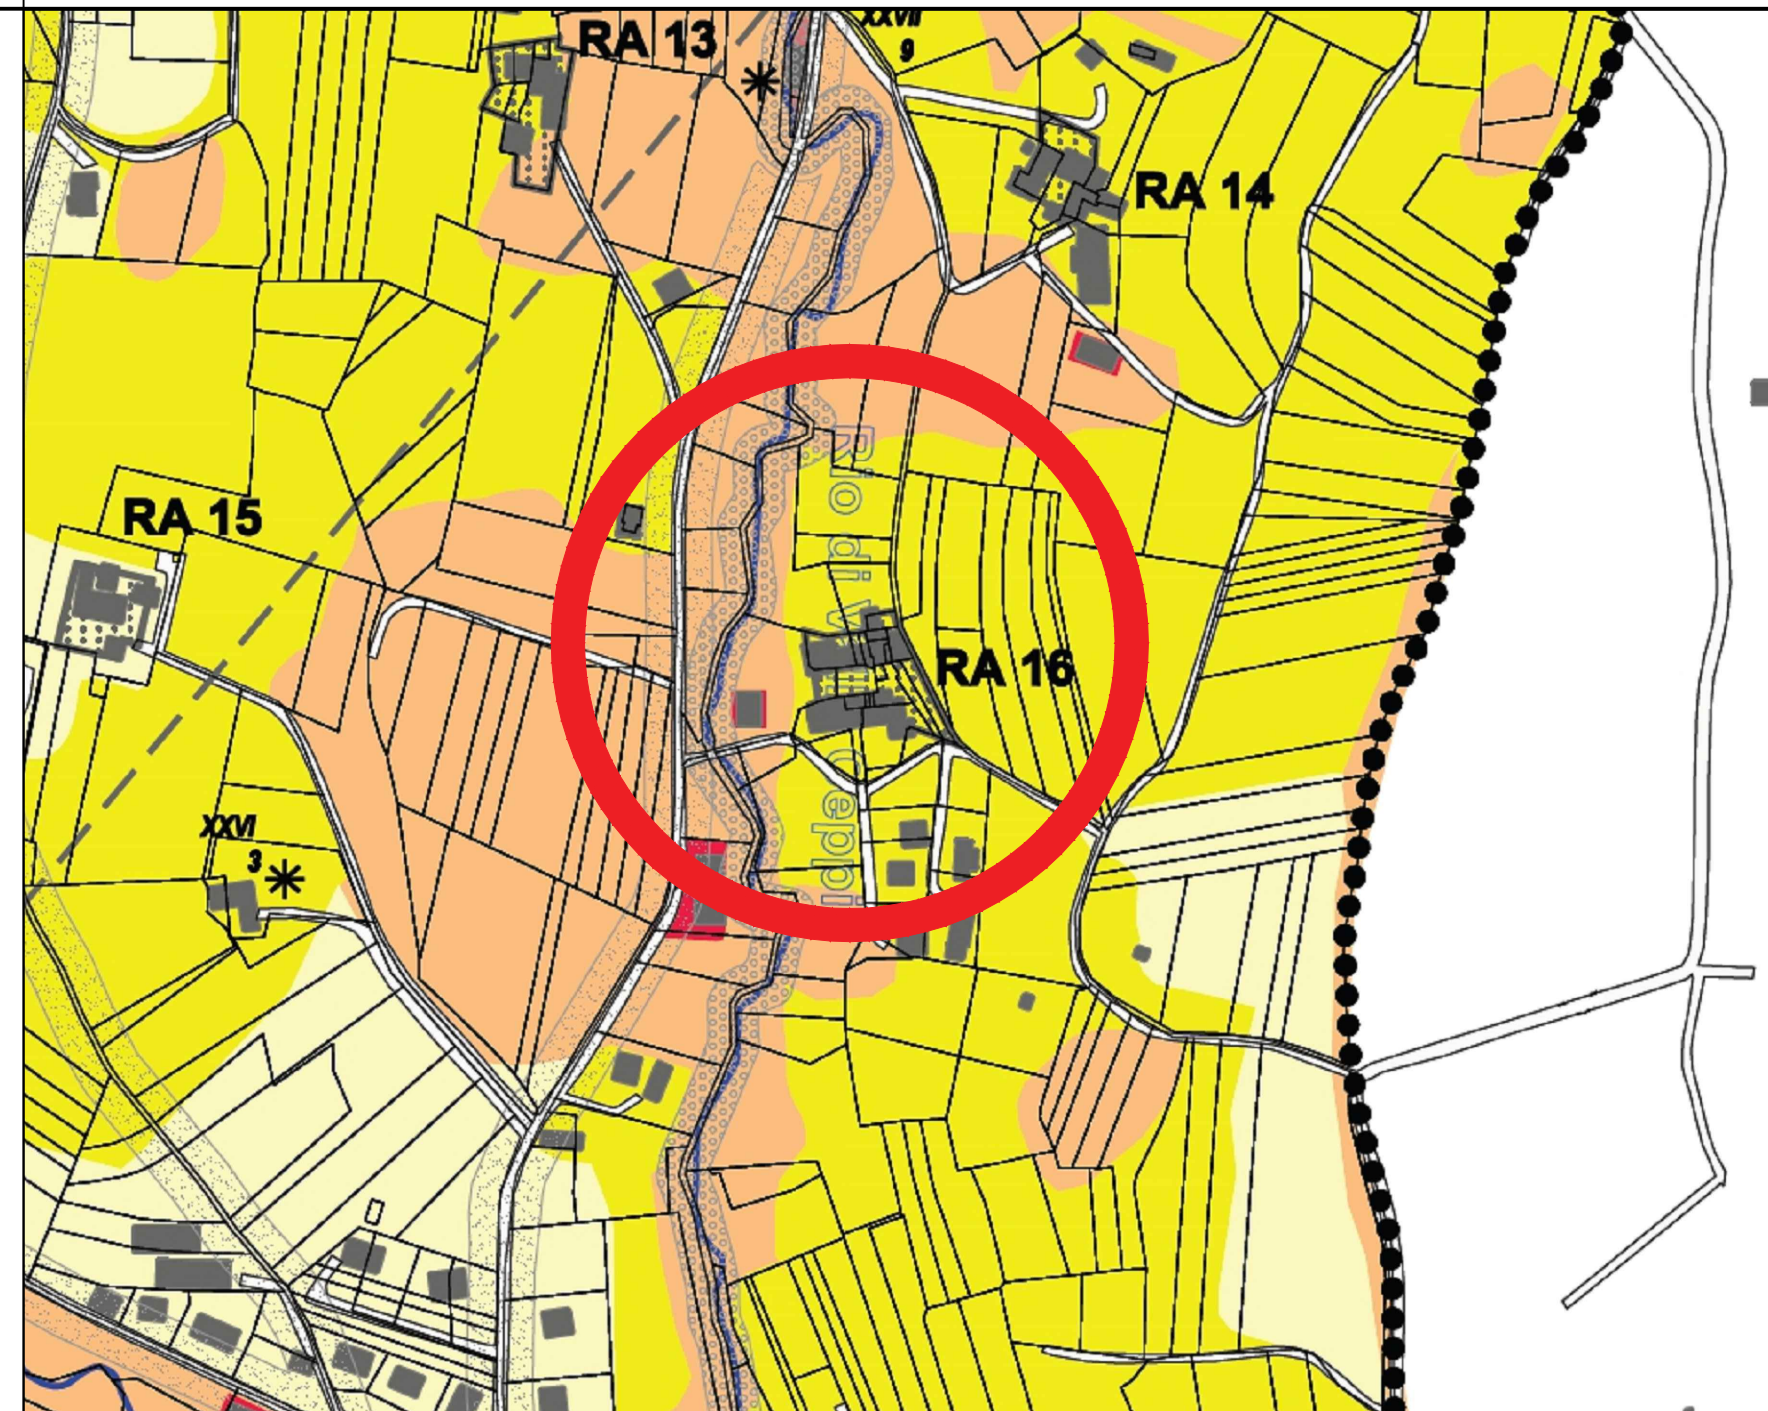

1 ESTRATTO P.R.G.C - variante Parziale n.6 - Luglio 2011
SCALA: 1:5000

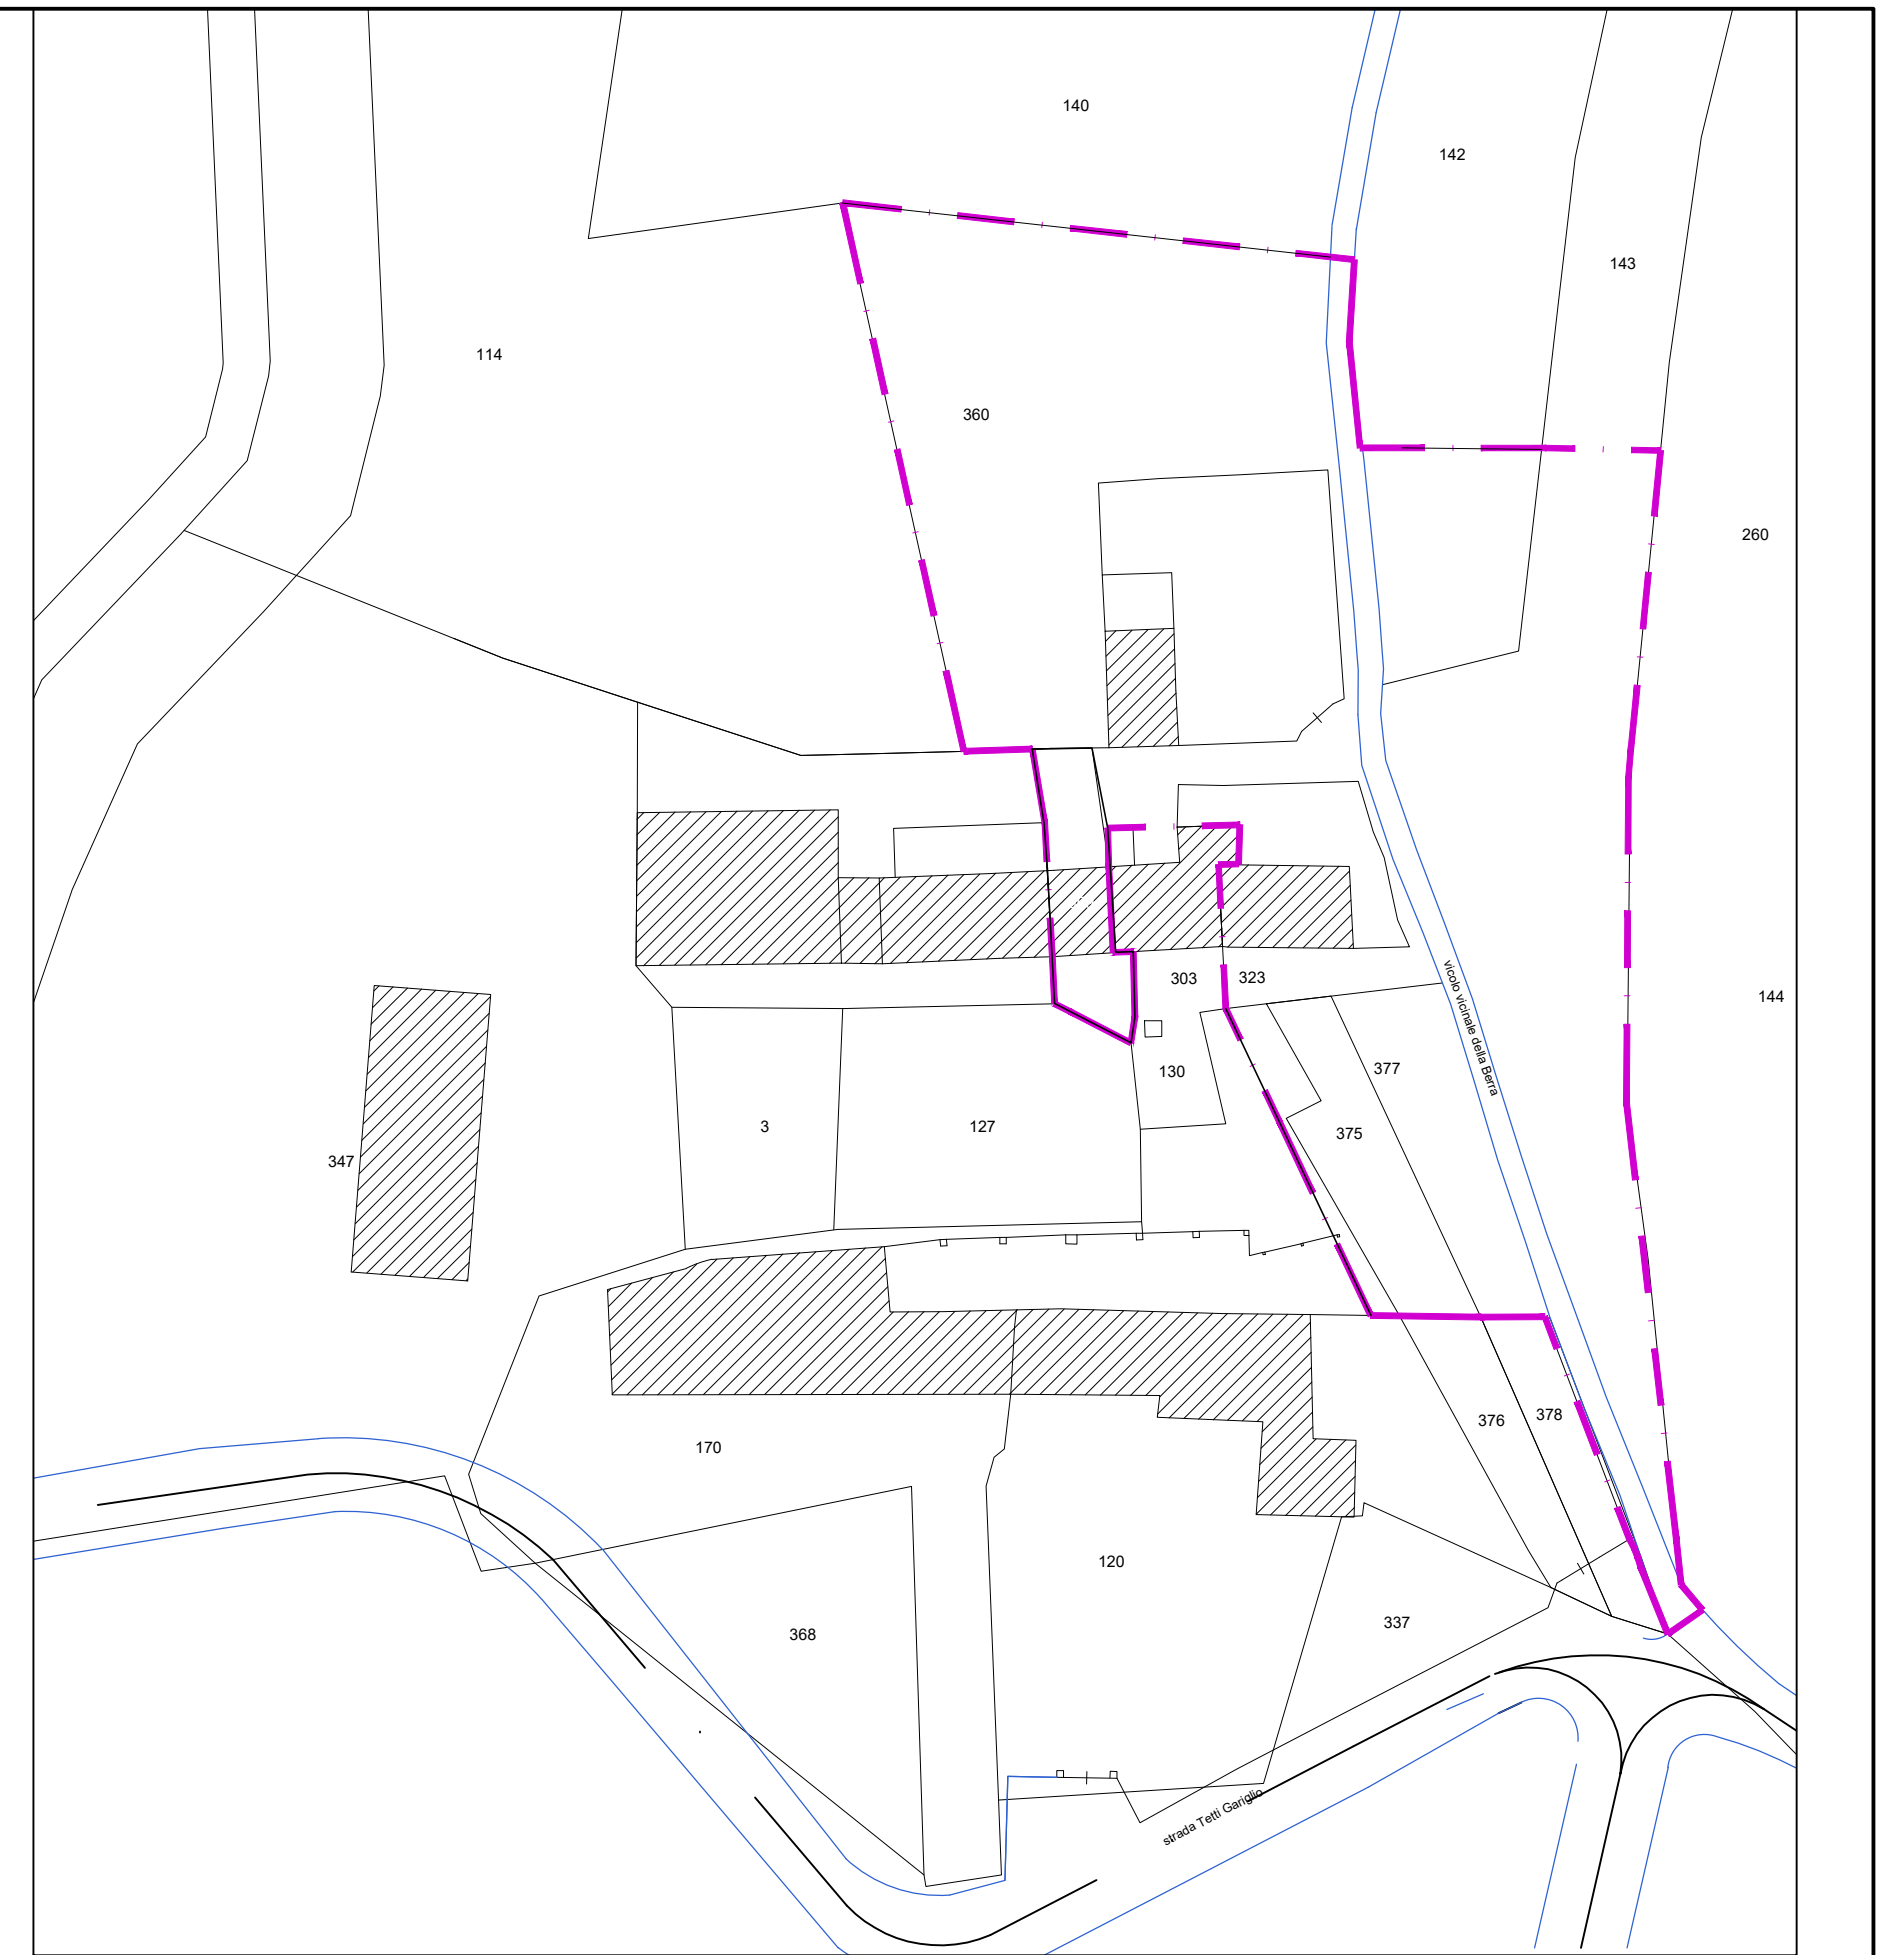

3 ESTRATTO CATASTALE FOGLIO n° 27
mappali n°. 114-360-142-143-374-375-359-362
SCALA: 1:1500

File: pgr-pdr_lav01-04-estratti_pianimonte_rev00.dwg \$S\$ 22/06/2021