COMUNE DI PINO TORINESE
Area RA 16

PIANO DI RECUPERO

CON RISTRUTTURAZIONE URBANISTICA

(art.13 comma 3 lettera e L.R. 56/77)

TETTI GARIGLIO - STRADA VICINALE DELLA BERRA

Proprieta':

Sigra Caterina Gariglio
residente in Torino,corso Vittorio Emanuele II, 159
C.F.: GRGCRN43b65L219X

Sig. Francesco Rosso
residente in Torino,corso Vittorio Emanuele II, 159
C.F.: RSSFNC48H02H727F

Progetto:

Arch. FRANCO FUSARI
via sant'Anselmo 29 C 10125 Torino
tel. 011 6693000 - 011 6693001
C.F.: FSRFNC 44E02 L219M
Iscr. Albo Architetti di Torino n° 586
tel. 348 6051079

Ing. LORENZO ROLLE
piazza Statuto 9 10122 Torino
tel. 011 5617000 - info@rollelorenzo.it
tel. 011 5063020
COLLABORAZIONE:
Ing. Antonella Margaira
Arch. Dario Zasso

scala	data	oggetto
VARIE	dicembre 2025	PROGETTO DEFINITIVO DELLE OPERE DI URBANIZZAZIONE AI SENSI D.Lgs. 50/2016
tavola 11-H	revisione 00	RETE DI RACCOLTA ACQUE METEORICHE: PLANIMETRIA E PARTICOLARI COSTRUTTIVI
data revisione		

LEGENDA:

- RETE FOGNARIA ESISTENTE
- RETE FOGNARIA IN PROGETTO
- POZZI DI ISPEZIONE ESISTENTI
- POZZI DI ISPEZIONE IN PROGETTO
- CADITOIE RACCOLTA ACQUE METEORICHE IN PROGETTO

PLANIMETRIA FOGNATURA - SCALA 1:200

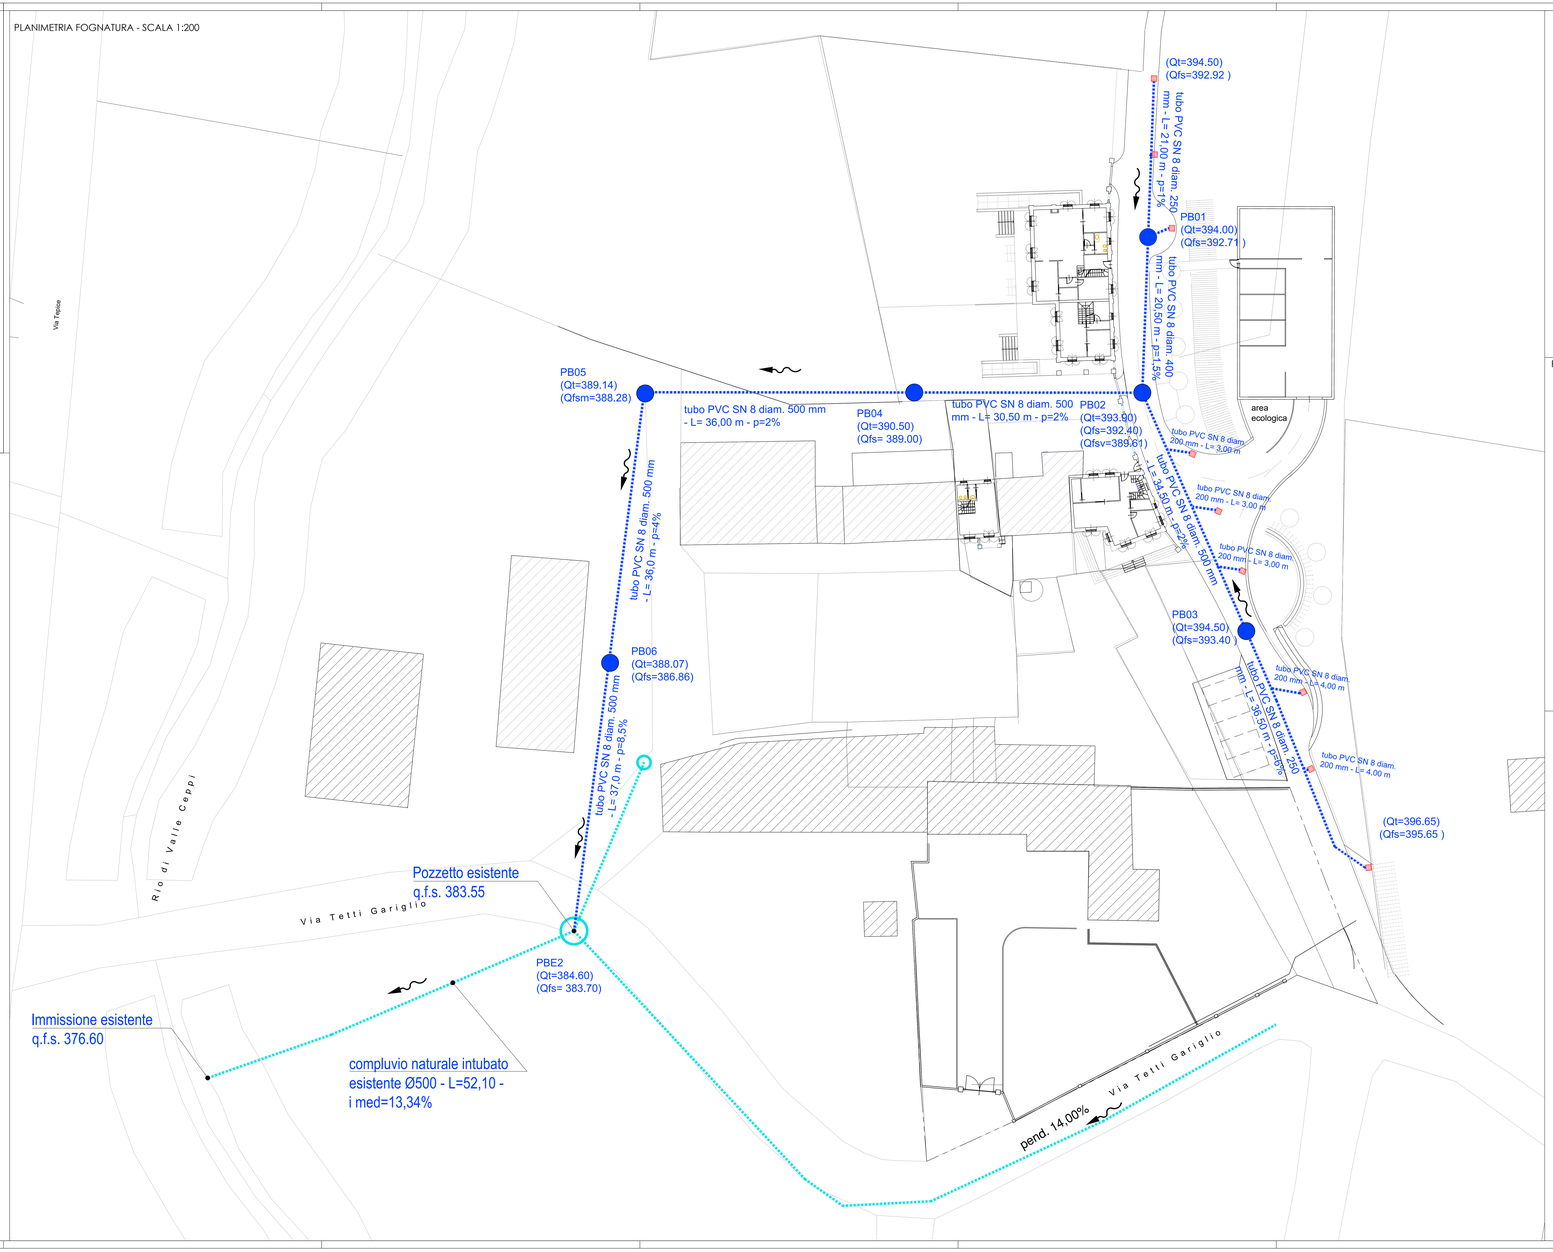

POZZETTO DI ISPEZIONE IN CLS - SCALA 1:20

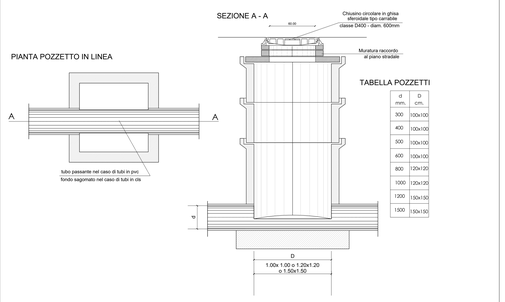

TABELLA POZZETTI

d mm.	D cm.
300	100x100
400	100x100
500	100x100
600	100x100
800	120x120
1000	120x120
1200	150x150
1500	150x150

PARTICOLARE CADITOIA STRADALE MONOBLOCCO - SCALA 1:10

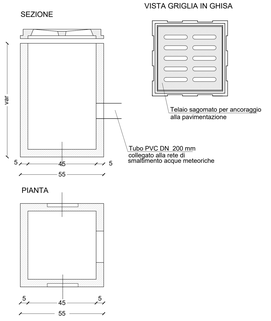

DETTAGLIO CHIUSINO - SCALA 1:10

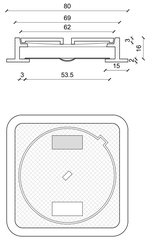

Chiusino a norma UNI EN 124 CLASSE D400
Materiali: ghisa sferoidale secondo norme UNI ISO 1083 Coperchio in ghisa, superficie d'appoggio lavorata meccanicamente dicitura SMAT (solo su area pubblica) e "FOGNATURA" sul suggello tipo "SOLO" o "PAMREX" peso circa 100 Kg.

TUBAZIONE IN PVC SERIE UNI EN 1401 - 1 - SN 8 kN/mq sdr 34

SEZIONE TIPO DI SCAVO

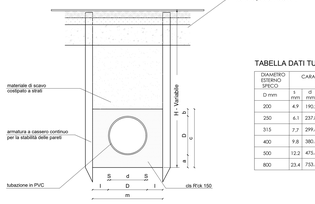

TABELLA DATI TUBAZIONI

DIAMETRO ESTERNO TUBO	CARATTERISTICHE GEOMETRICHE DELLA SEZIONE							VOLUME CLS
D mm	t mm	d mm	a cm	b cm	c cm	i cm	m cm	mc
200	4,9	190,2	25	15	50	25	70	0,32
250	6,1	237,8	25	15	55	25	75	0,36
315	7,7	299,6	25	15	60	25	80	0,41
400	9,8	380,4	25	15	70	25	90	0,50
500	12,2	475,6	25	15	80	30	100	0,60
800	23,4	753,4	25	15	110	35	150	1,15

SEZIONE E PROSPETTO TUBAZIONI