

Regione Piemonte
Provincia di Torino

REGIONE PIEMONTE
ASSESSORATO URBANISTICO
23 SET. 1996
Prot. Gen. n. 8351

Comune di
PINO TORINESE



**PIANO PARTICOLAREGGIATO
AREA "NP1a"**

LEGGE 17 AGOSTO 1942, N° 1150
LEGGE REGIONALE 5 DICEMBRE 1977, N° 56
E SUCCESSIVE MODIFICHE ED INTEGRAZIONI

Comune di Pino Torinese
Arr. II
8 FEB. 1997
N° 56
Clas. Pass.
Disposto #

REGIONE PIEMONTE
ASSESSORATO URBANISTICO
SCOPPIA DEL DOCUMENTO
FIRMATO DALL'ASSESSORE

STATO DI FATTO : SEZIONI SU VIA ROMA

In data 10 FEB. 1997
Approvato dal C.C.G. N. 88 - 1.5995
IL FUNZIONARIO RESPONSABILE
Arch. Federico Esposito

ALL. 4a

Scala: 1:200

Alligato alla deliberazione C.C.
Adottato il n. 50 del 28/07/1995

SEGNALAMENTO: FERRINO PPE

Progettista: arch. Pietro Derossi


ing. Pier Giorgio Gambero
arch. Maria Teresa Massa
arch. Paolo Derossi
arch. Liliana Patriarca



IL SEGRETARIO COMUNALE
IL SINDACO



SEZIONE A-A

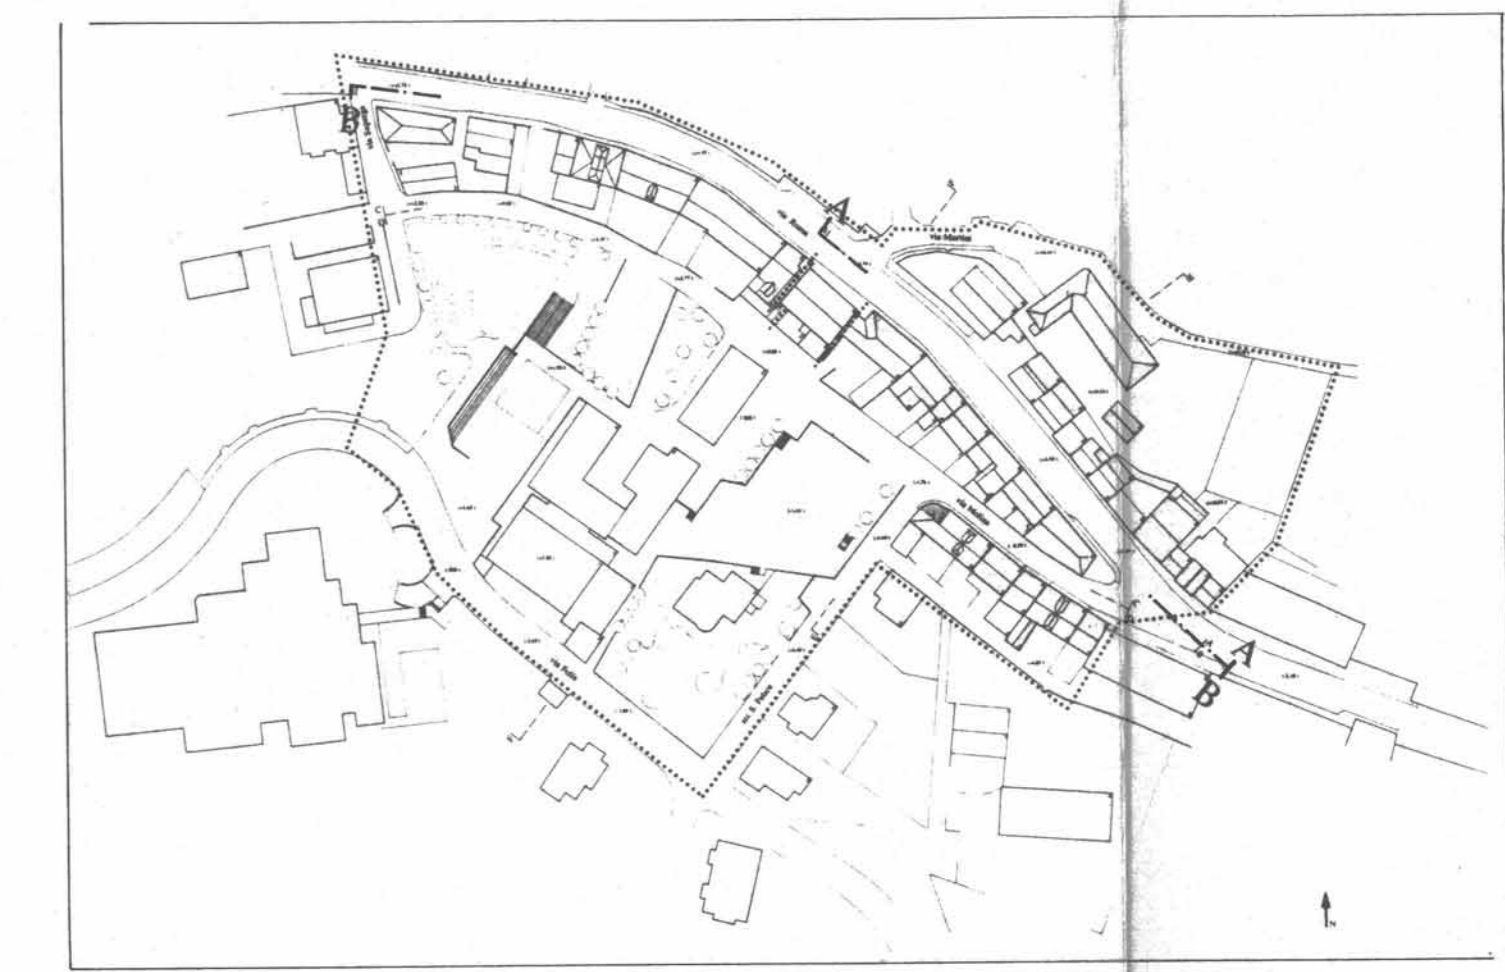

UNITA' MINIMA DI INTERVENTO U1



SEZIONE B-B