

Regione Piemonte  
Provincia di Torino

REGIONE PIEMONTE  
ASSESSORATO URBANISTICO  
23 SET. 1996  
Prof. Gen. n. 8954

Comune di  
**PINO TORINESE**



**PIANO PARTICOLAREGGIATO  
AREA "NP1a"**

LEGGE 17 AGOSTO 1942, N°1150  
LEGGE REGIONALE 5 DICEMBRE 1977, N°56  
E SUCCESSIVE MODIFICHE ED INTEGRAZIONI

REGIONE PIEMONTE  
ASSESSORATO URBANISTICO  
FIRMATO DALL'ASSESSORE  
in data 10 FEB. 1997  
88 - 15995

STATO DI FATTO : SEZIONI SU VIA MOLINA

Scala: 1:200


**ALL.4b**

Allegato alle deliberazioni C.C.  
Adottato il n. 50 del 28/07/1995  
Adempimento: FEBBRAIO 1995

IL SEGRETARIO COMUNALE

Progettista: arch. Pietro Derossi

ing. Pier Giorgio Gambero  
arch. Maria Teresa Massa  
arch. Paolo Derossi  
arch. Liliana Patriarca

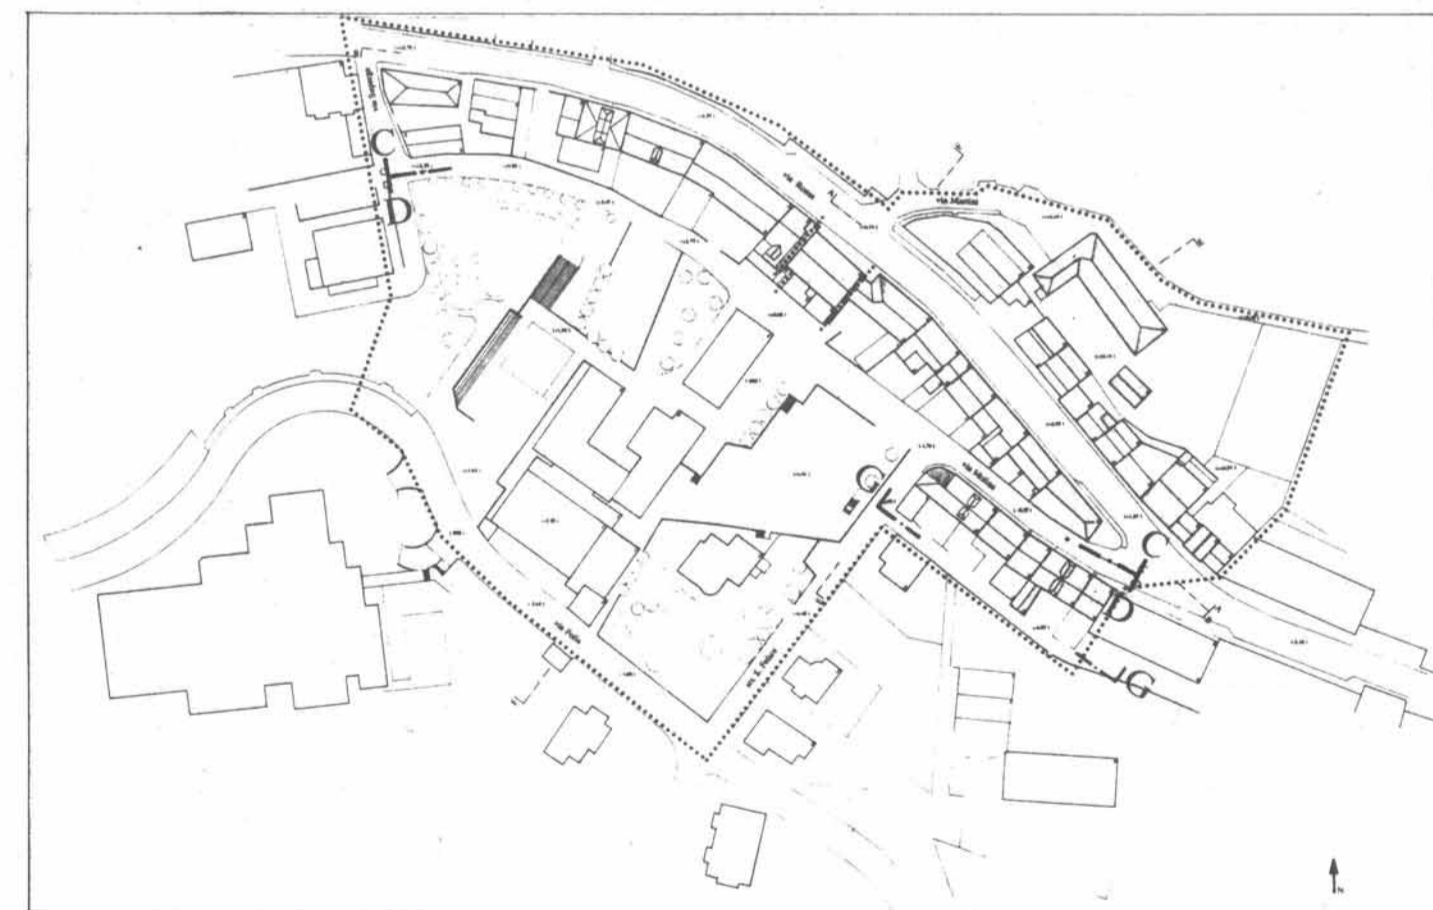

UNITA' MINIMA DI INTERVENTO

DI



SEZIONE C-C



SEZIONE G-G



SEZIONE D-D