

REGIONE PIEMONTE  
 COMUNE DI PINO TORINESE  
 PROVINCIA DI TORINO



**PIANO DEL COLORE**

OGGETTO  
**PIANO PARTICOLAREGGIATO DELLE TINTEGGIATURE  
 SEZIONE D-D**

TAVOLA	SCALA	DATA	AGGIORNAMENTO
14	1:200		MAGGIO 2001

DIRETTORE TECNICO: Ing. MARCO FERRERO  
 n. 4949 Ordine Provincia di Torino

GRUPPO DI PROGETTAZIONE

PROGETTISTI: Arch. PATRIZIA GIACOMELLI  
 n. 4241 Ordine Provincia di Torino  
 Arch. MASSIMO LOVERA  
 n. 4638 Ordine Provincia di Torino


CONSULENTE: Arch. RICCARDO ZANETTA  
 n. 1492 Ordine Provincia di Torino

COLLABORATORI: Dott. LUCIA CROVA  
 Dott. LUCA FIORINA  
 Ing. TOMMASO GRECO

VISTO



RILIEVO SEZIONE D-D VIA MOLINA NUMERI DISPARI (dal 3 al 17)

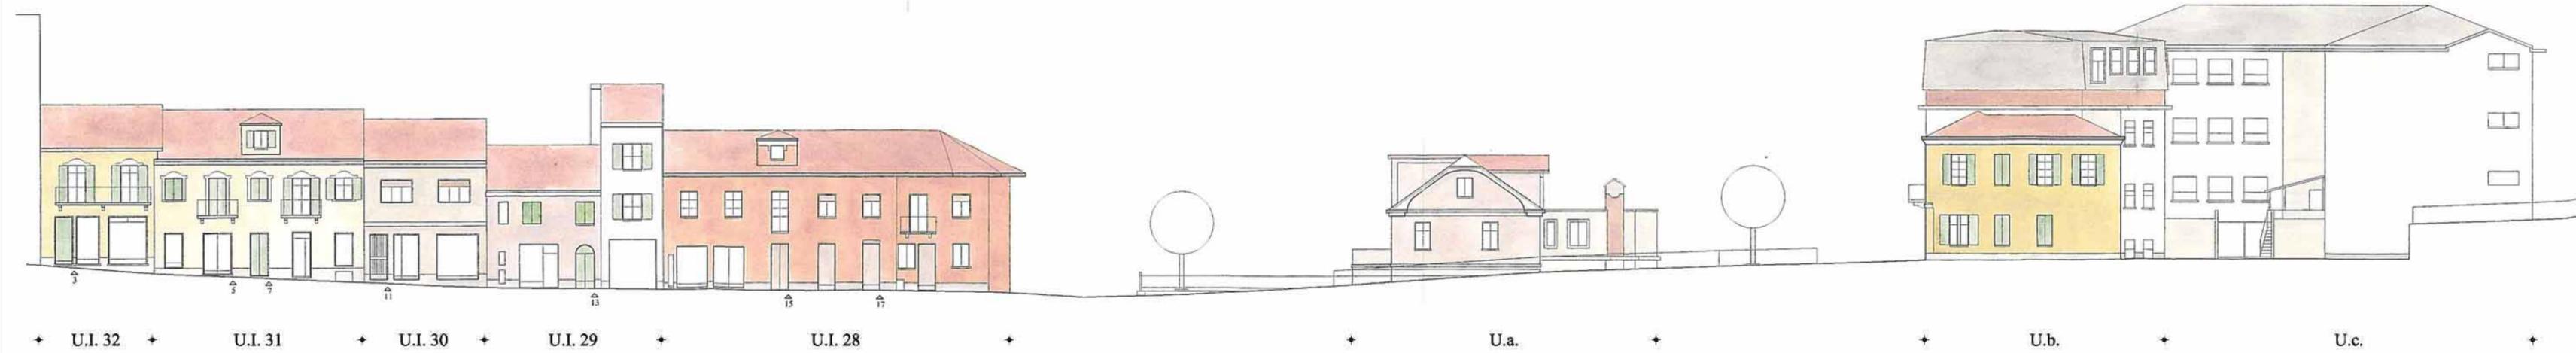

PROGETTO SEZIONE D-D VIA MOLINA NUMERI DISPARI (dal 3 al 17)