


STEGET srl Servizi Tecnici per l'Edilizia e la Gestione del Territorio
 via Carlo Capelli, 34 10146 TORINO Tel. +3911740129 - +39117715058 - Fax +39117776976 - E-Mail info@steget.it
 Codice Fiscale e Partita IVA: 06474440010 - Registro delle Imprese del Tribunale di Torino n°1345/93 - CCIAA TO 790238

REGIONE PIEMONTE
COMUNE DI PINO TORINESE
 PROVINCIA DI TORINO

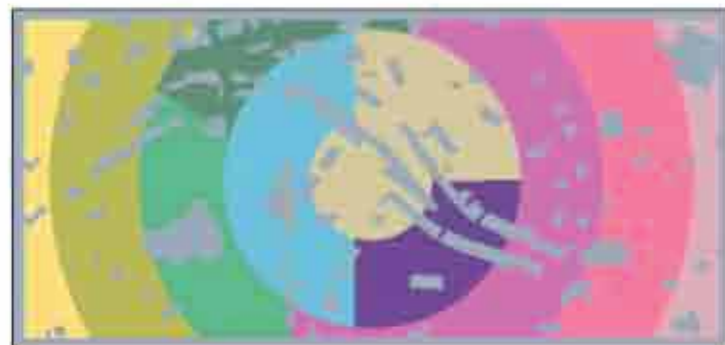

PIANO DEL COLORE

OGGETTO

**PIANO PARTICOLAREGGIATO DELLE TINTEGGIATURE
 SEZIONE G-G**

TAVOLA

16

SCALA

1:200

DATA

AGGIORNAMENTO

MAGGIO 2001

DIRETTORE TECNICO : Ing. MARCO FERRERO
 n. 4949 Ordine Provincia di Torino

GRUPPO DI PROGETTAZIONE

PROGETTISTI : Arch. PATRIZIA GIACOMELLI
 n. 4241 Ordine Provincia di Torino
 Arch. MASSIMO LOVERA
 n. 4638 Ordine Provincia di Torino

CONSULENTE : Arch. RICCARDO ZANETTA
 n. 1492 Ordine Provincia di Torino
 COLLABORATORI : Dott. LUCIA CROVA
 Dott. LUCA FIORINA
 Ing. TOMMASO GRECO

VISTO



+ U.I. 28 + U.I. 29 + U.I. 30 + U.I. 31 + U.I. 32 +

RILIEVO SEZIONE G-G VIA SAN FELICE (interno)



+ U.I. 28 + U.I. 29 + U.I. 30 + U.I. 31 + U.I. 32 +

PROGETTO SEZIONE G-G VIA SAN FELICE (interno)