Regione Piemonte
Provincia di Torino

Comune di

PINO TORINESE

REGIONE PIEMONTE
PROGETTI SUBAREE
23 SET. 1996
Prot. Gen. n. 39451

PIANO PARTICOLAREGGIATO AREA "NP1a"

LEGGE 17 AGOSTO 1942, N° 1150
LEGGE REGIONALE 5 DICEMBRE 1977 N° 56
E SUCCESSIVE MODIFICHE ED INTEGRAZIONI

Approvato con D.G.R. n. 18 - 15995 del 19 FEB. 1997

PROGETTO DI MASSIMA DELLE OO.UU.: VIABILITA' (art.39.4)

REGIONE PIEMONTE
PROGETTI SUBAREE
FIRMATO DALL'ASSESSORE
lì/da 19 FEB. 1997
Approvato con D.G.R. n. 18 - 15995
del 19 FEB. 1997
FIRMATO DALL'ASSESSORE
Anna Rita Bosco Dameri

TAV. 6a

Scala: 1:500

Adottato il n. 20 del 24/04/1996
Controdedotto - Rettificato - Approvato

IL SEGRETARIO COMUNALE

Progettista: arch. Pietro Derossi

ing. Pier Giorgio Gamerro
arch. Maria Teresa Massa
arch. Paolo Derossi
arch. Liliana Patriarca

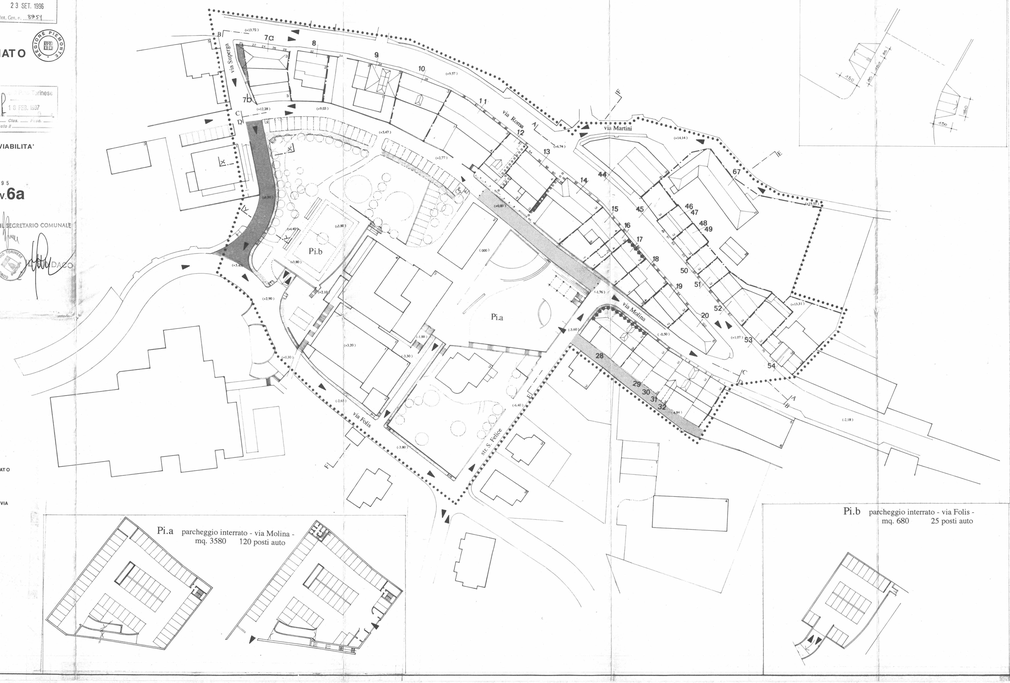

Rampe di accesso ai marciapiedi

Pi.a parcheggio interrato - via Molina - mq. 3580 120 posti auto

Pi.b parcheggio interrato - via Folis - mq. 680 25 posti auto

LEGENDA

LIMITE AREA DI INTERVENTO PIANO PARTICOLAREGGIATO

VIABILITA'

NUOVA VIABILITA': PROLUNGAMENTO E AMPLIAMENTO VIA SUPERGA

VIABILITA' PEDONALIZZATA : VIA MOLINA

REALIZZAZIONE NUOVI MARCIAPIEDI

ACCESSI AUTORIMESSE INTERRATE

SENSI DI MARCIA VIABILITA' VEICOLARE :
STRADE A SENSO UNICO
STRADE A DOPPIO SENSO

SEZIONE STRADALE SU VIA SUPERGA

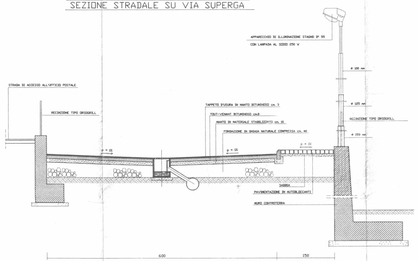

SEZIONE STRADALE SU VIA MOLINA

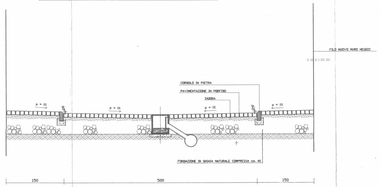

SEZIONE LONGITUDINALE SU VIA SUPERGA

SEZIONE XX
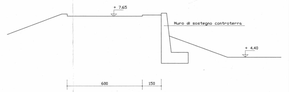
SEZIONE YY