


STEGET srl Servizi Tecnici per l'Edilizia e la Gestione del Territorio
 via Carlo Capelli, 34 10146 TORINO Tel. +3911740129 - +39117715058 - Fax +39117716976 - E-Mail info@stegeti.it
 Codice Fiscale e Partita IVA: 06474440010 - Registro delle Imprese del Tribunale di Torino n°1345593 - CCIAA TO 790238

REGIONE PIEMONTE
COMUNE DI PINO TORINESE
 PROVINCIA DI TORINO

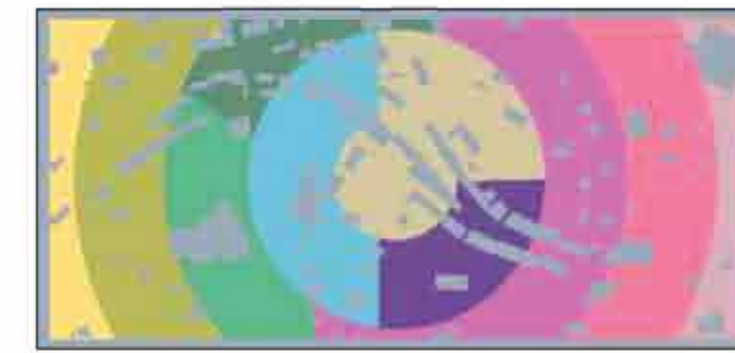

PIANO DEL COLORE

OGGETTO
**PIANO PARTICOLAREGGIATO DELLE TINTEGGIATURE
 SEZIONE C-C**

TAVOLA	SCALA	DATA	AGGIORNAMENTO
13	1:200		MAGGIO 2001


DIRETTORE TECNICO: Ing. MARCO FERRERO
 n. 4949 Ordine Provincia di Torino

GRUPPO DI PROGETTAZIONE

PROGETTISTI: Arch. PATRIZIA GIACOMELLI
 n. 4241 Ordine Provincia di Torino
 Arch. MASSIMO LOVERA
 n. 4638 Ordine Provincia di Torino

CONSULENTE: Arch. RICCARDO ZANETTA
 n. 1492 Ordine Provincia di Torino
 Dott. LUCIA CROVA
 Dott. LUCA FIORINA
 Ing. TOMMASO GRECO

VISTO

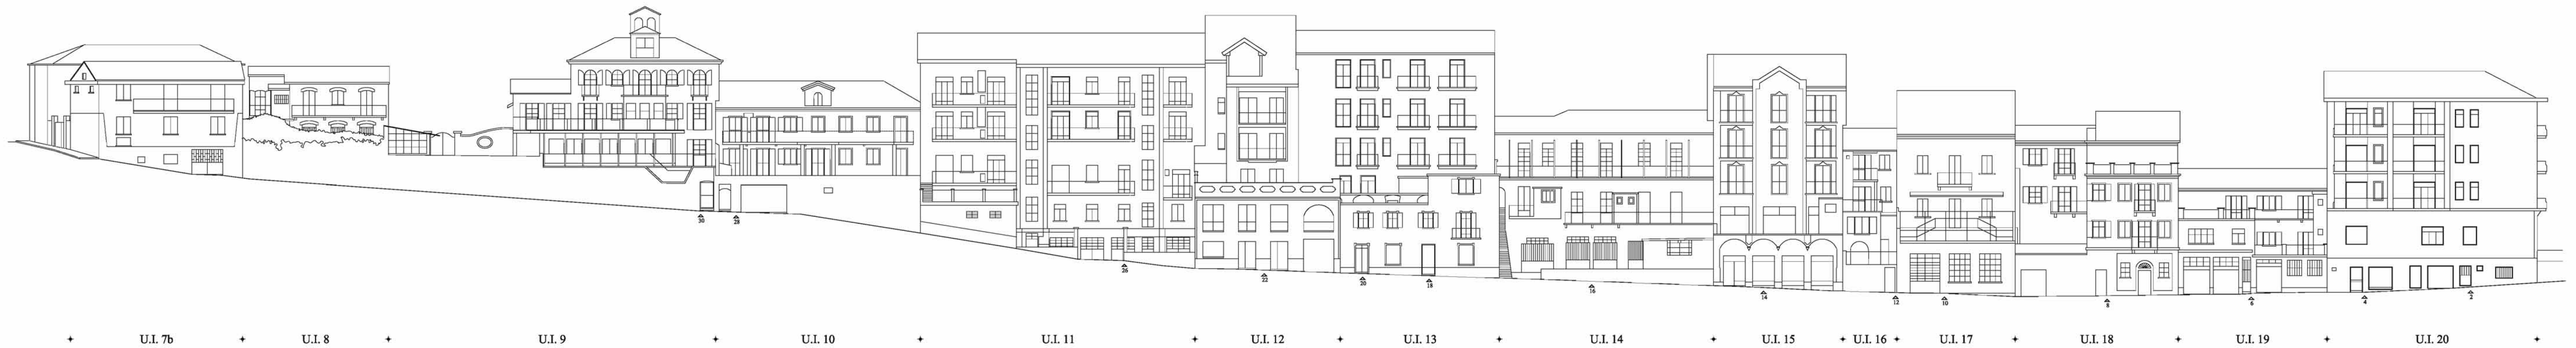

RILIEVO SEZIONE C-C VIA MOLINA NUMERI PARI (dal n. 2 al n. 30)



PROGETTO SEZIONE C-C VIA MOLINA NUMERI PARI (dal n. 2 al n. 30)